

# PLAN LOCAL D'URBANISME

Pièce n°6c

## PLAN DES PROTECTIONS

### Plan d'ensemble de la commune de LONGUESSE

REVISION du PLU

1:5000

Document arrêté le :  
Document approuvé le :

LES ESPACES  
Commune, territoire, à l'aménagement du territoire  
Urbanisme, Environnement, Equipements  
Cité Descartes  
23, rue Alfred Nobel  
77420 Champs-sur-Marne  
Tél : 01 64 61 86 24

#### Eléments à protéger au titre des articles L.151-23 et L. 113-1 du code de l'urbanisme

Terrains cultivés en zone urbaine

#### Trame bocagère

Arbres remarquables

Haies à protéger

Verger

#### Trame calcicole

Pelouse

#### Trame prairiale

Prairie

#### Trame boisée

Espaces Boisés Classés (L. 113-1 du CU)


Boisements protégés (L. 151-23 du CU)

#### Trame humide

Cours d'eau

Zone humide

Plan d'eau

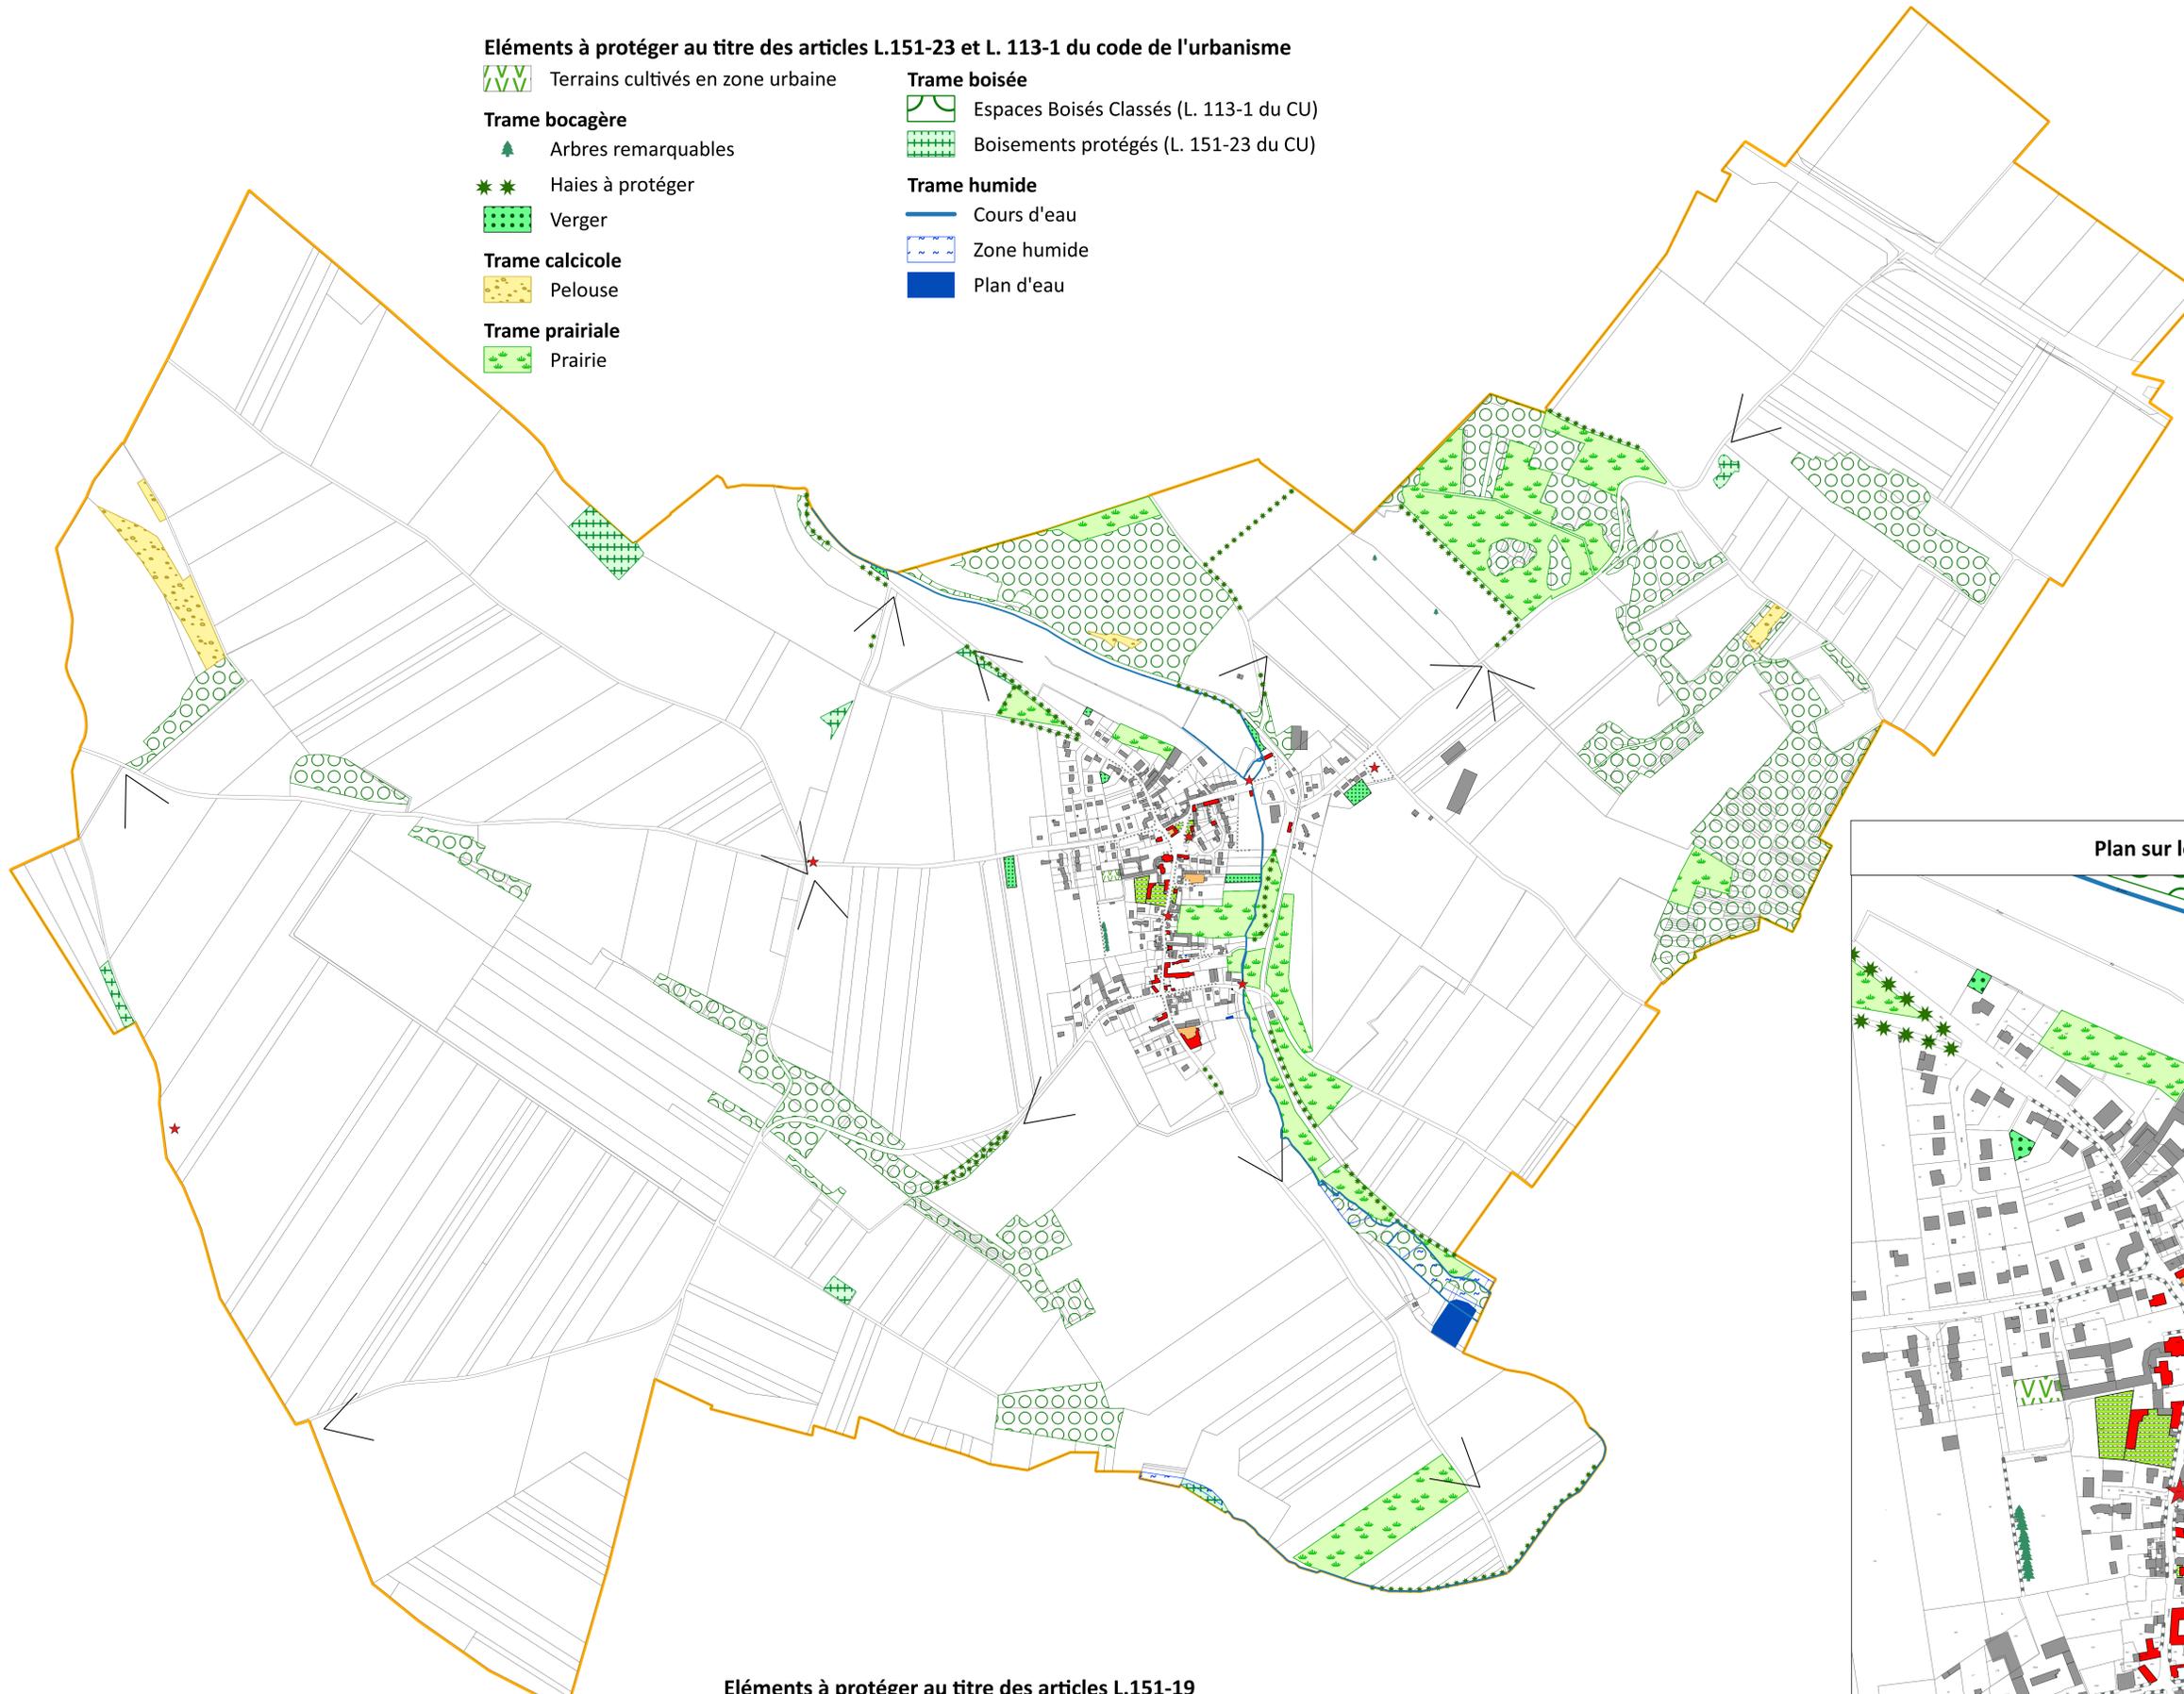

#### Eléments à protéger au titre des articles L.151-19

Petit patrimoine à préserver

Vues remarquables

Murs de clôture existant à conserver et/ou à restaurer

Bâtiment remarquable

Cour remarquable

Parc remarquable

Plan sur le bourg de LONGUESSE au 1 : 2 000

